


Detail B
schaal 1:25

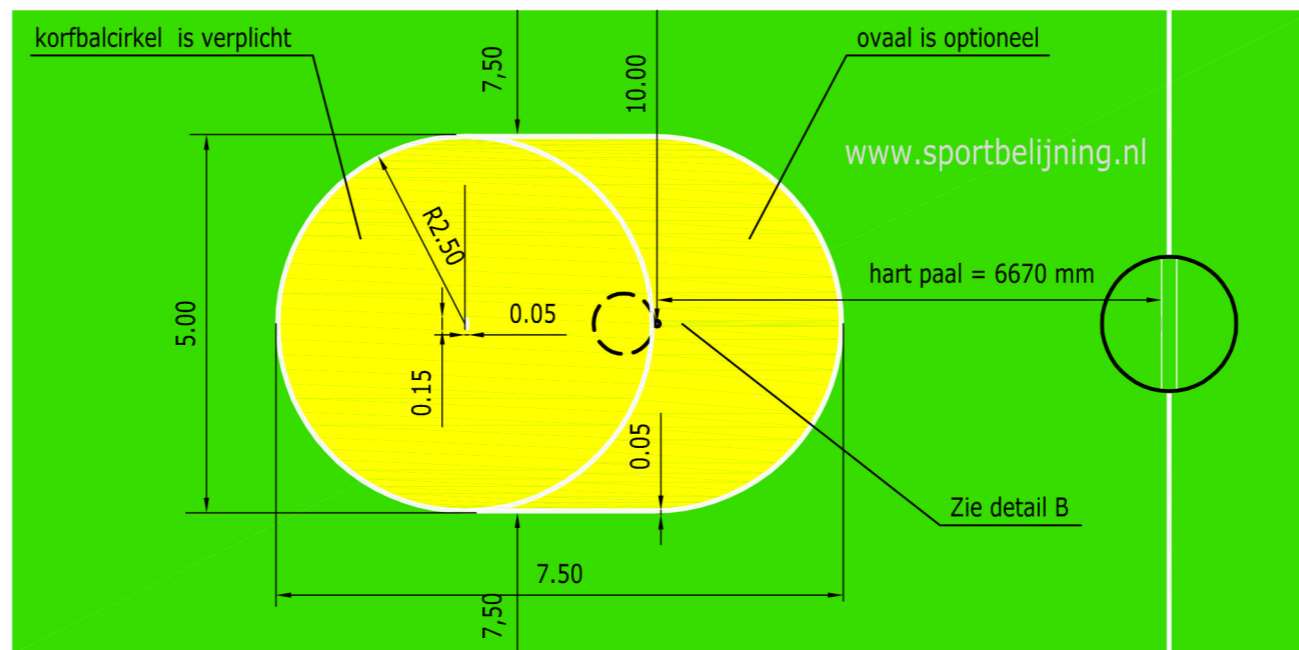

Detail A
schaal 1:100

let op: vraag altijd naar diameter korfbalpaal.

breedte korfbalbelijning is 50 mm
kleur van belijning is bij hoofdgebruik: wit (bij medegebruik geel)
de kleur van de optionele ovalen is groen, geel, rood of blauw

Zie ook normblad van NOC&NSF



Korfbal belijning veld 40 x 20 m (buiten)

voor advies of ontwerp neem contact op met info@sportbelijning.nl

Gebruik van deze tekening is op eigen risico, zie disclaimer op onze website www.sportbelijning.nl